



Republika e Kosovës
Republika Kosova
Republic of Kosovo



Komuna e Kaçanikut
Opština Kaçanik
Municipal Kaçanik

01- Nr. 16-16932 /15
Kaçanik, 29.05.2015

Në bazë të nenit 12,17 dhe 18.1(a) të Ligjit Nr. 03/L-040- Për Vetëqeverisjen Lokale (Gazeta Zyrtare nr. 28/2008 e datës 4 qershor 2008), të nenit 4 të Ligjit 03/L-139 për shpronësimin e pronës së paluajtshme, në bazë të nenit, Kuvendi i Komunës Kaçanik, në mbledhjen e mbajtur me 29 prill 2015, mori këtë :

VENDIM
PËR SHPALLJEN E INTERESIT TË PËRGJITHSHËM TË NGASTRAVE
KADASTRALE NË Z.K. NË KAÇANIK DHE NË Z.K NË BOB

1. Me këtë Vendim, shpallen me interes të përgjithshëm –për interes të komunës, patundshmëria e ngastrave kadastrale në Zonën Kadastrale në Kaçanik, dhe në Zonën Kadastrale në Bob për vazhdimin e ndërtimit – rregullimin e shtratit të lumit “Lepenci” në Kaçanik.

1.1. Në **Z.K-le Kaçanik**, me interes të përgjithshëm shpallën numrat si vijon:

- 1.1.1. **00561-5**, pronar Ekrem Isuf Krraba,
- 1.1.2. **00561-2**, pronar Kadire Raka, e veja e Ademit nga Bobi,
- 1.1.3. **00560-0 dhe 00559-0**, Havushe Dema e veja Ahmetit
- 1.1.4. **00558-3, 00558-1, 00558-2**, pronar Bafti Dema nga Bobi,
- 1.1.5. **00557-0**, me pronar Lebibe Dema, gruaja e Mehmetit,
- 1.1.6. **00556-0**, me pronar Zejnepe Berisha.

1.2. Në **Z.K-le Bob**, me interes të përgjithshëm shpallen numrat si vijon:

- 1.2.1 **00226-1 dhe 00182-0**, pronar Hasip Avdulla Dema,
- 1.2.2 **00180-3**, pronar Mevlud Mjaku, nga Shkupi,
- 1.2.3 **00180-2**, me pronar Avdyl Baki Dema,
- 1.2.4 **00179-0, 00178-0**, pronar Bafti Dema nga Bobi,
- 1.2.5 **00177-0**, me pronar Beqir Zejnulla Dema.

2. Ngastrat kadastrale të cekura si në paragrafet; 1.1 dhe 1.2 të pikës 1 të këtij vendimi, destinohen për interesin e komunës së Kaçanikut, - për vazhdimin e ndërtimit –rregullimit të shtratit të lumit “Lepenc” në Kaçanik, dhe në asnjë mënyrë nuk mund të tjetërsohen dhe as t’i ndërrohet destinimi pa vendimin e Kuvendit të Komunës Kaçanik.

3. Obligohet Drejtoria për Urbanizëm, Kadastër dhe Mbrojtje të Mjedisit, sipas ligjit t’i zhvilloj procedurat e nevojshme të shpronësimit të patundshmërisë së përcaktuar si në pikën 1. të këtij vendimi.

4. Për zbatimin e këtij Vendimi do të kujdesen: Kryetari i komunës dhe drejtoria për Urbanizëm, Kadasër dhe Mbrojtje të Mjedisit.

5. Pjesë përbërse e këtij Vendimi janë, dy Skica të terrenit për Zonat Kadastrale, Kaçanik dhe Bob dhe 2 Lista të evidencave të pjesëve të parcelave kadastrale me emrat e pronarëve dhe me sipërfaqet e përcaktuara që iu merren, për ndërtimin e shtratit të lumit Lepenc.

6. Ky vendim hynë në fuqi 15 ditë pas regjistrimit në Zyrën e Protokolit të MAPL si dhe pas publikimit në faqen zyrtare të komunës.

Me këtë Vendim njoftohen:

1. Kryetari i Komunës,
2. Drejtoria për Urbanizëm, Kadasër dhe Mbrojtje të Mjedisit,
3. Drejtoria për Ekonomi, Financa dhe Zhvillim,
4. Drejtoria e Shërbimeve Publike dhe Emergjencës, dhe
5. Arkivi.




Kryesuesi i Kuvendit,
Xhelal Gashi

ZK Kačanik

SKICA E TERENIT

AKSI-SHTRATI I LUMIT LEPENC

PP: 1:1500

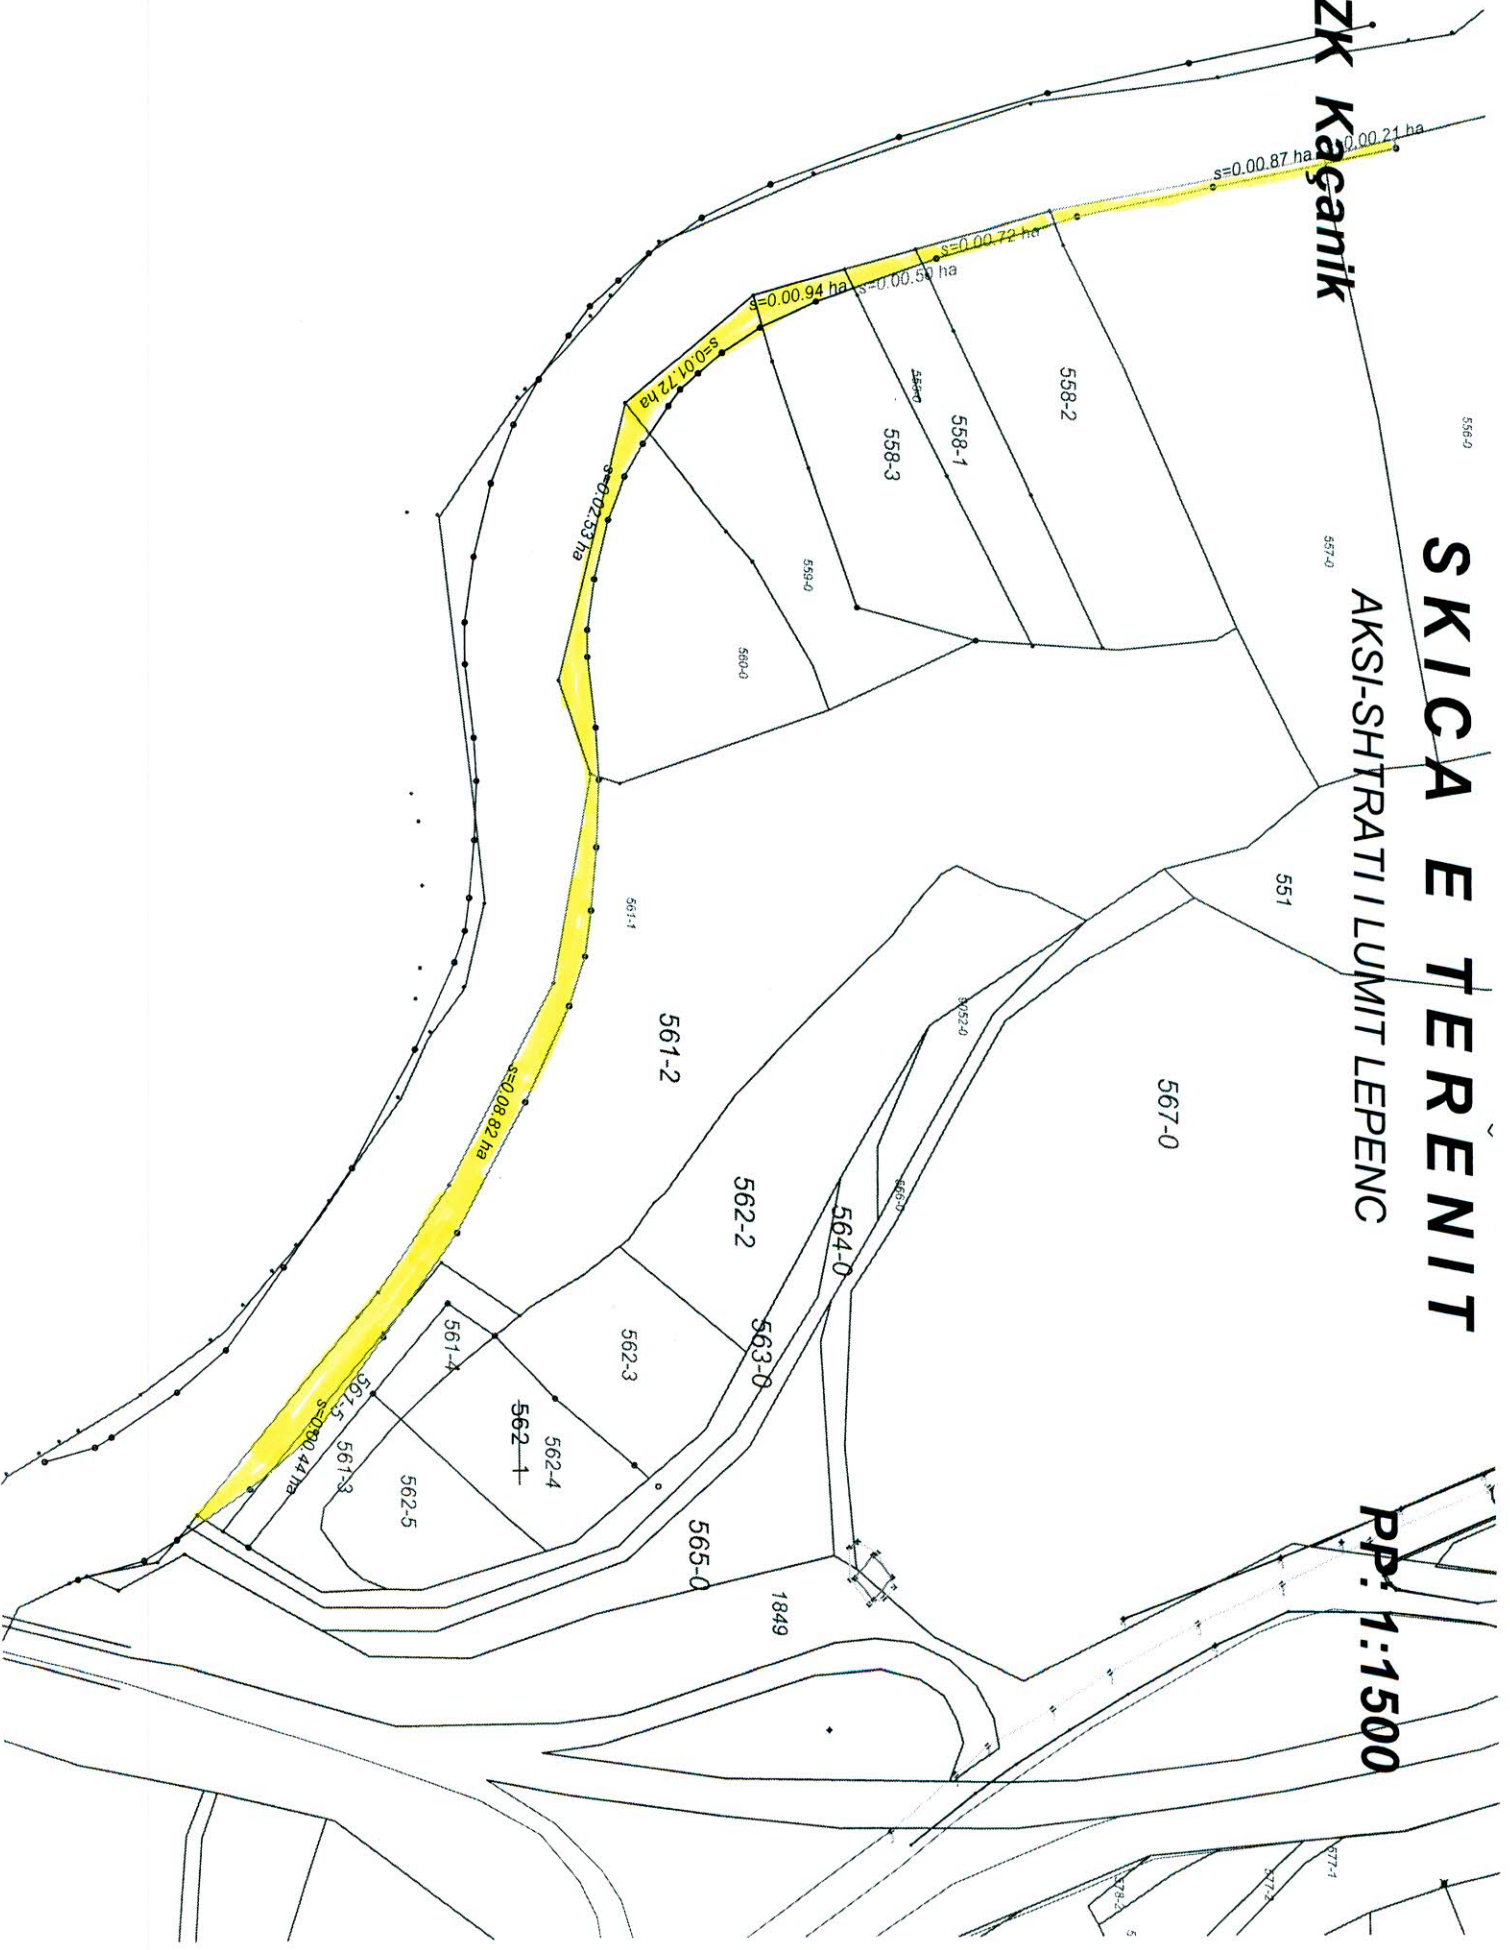

NDERTIMI I SHTRATIT TE LUMIT LEPENC
(Pjeset e parcelave private qe mirren me rastin e ndertimit te shtratit te lumit)

ZKKAÇANIK

-pk 561-5 Krraba Ekrem (Isuf),nga f.Soponic,Qirambajtje,
Pjesa qe l merret ka sip prej 0.00.44 ha,nga sip e pk 561-5 0.04.75 ha

-pk 561-2 Raka Kadire e veja e Ademit,nga f.Bob,
Pjesa qe l merret ka sip prej 0.08.82 ha,nga sip e pk 561-2 0.96.82 ha

-pk 560-0 dhe 559-0, Dema Havushe e veja e Ahmetit,f.Bob,
Pjesa qe l merret ka sip prej 0.02.53 ha,nga sip e pk 560-0 0.22.20 ha
Pjesa qe l merret ka sip prej 0.01.72 ha,nga sip e pk 559-0 0.16.00 ha
Gjithsejt =0.04.25 ha

-pk 558-3,558-1,558-2, Dema Bafti (Dehar),nga f.Bob
Pjesa qe l merret ka sip prej 0.00.94 ha,nga sip e pk 558-3 0.17.83 ha
Pjesa qe l merret ka sip prej 0.00.50 ha,nga sip e pk 558-1 0.11.26 ha
Pjesa qe l merret ka sip prej 0.01.72 ha,nga sip e pk 558-2 0.23.52 ha
Gjithsejt =0.03.16 ha

-pk 557-0 Dema Lebibe bashk e Mehmetit nga f.Bob
Pjesa qe l merret ka sip prej 0.00.87 ha,nga sip e pk 557-0 0.48.21 ha

-pk 556-0 Berisha Zejnepe (Nejaz),e lind .Dema,
Pjesa qe l merret ka sip prej 0.00.21 ha,nga sip e pk 556-0 0.65.81 ha


SKICA E TERENIT

AKSI-SHTRATI I LUMIT LEPENC

PP: 1:1500

ZK Bob

⊙20

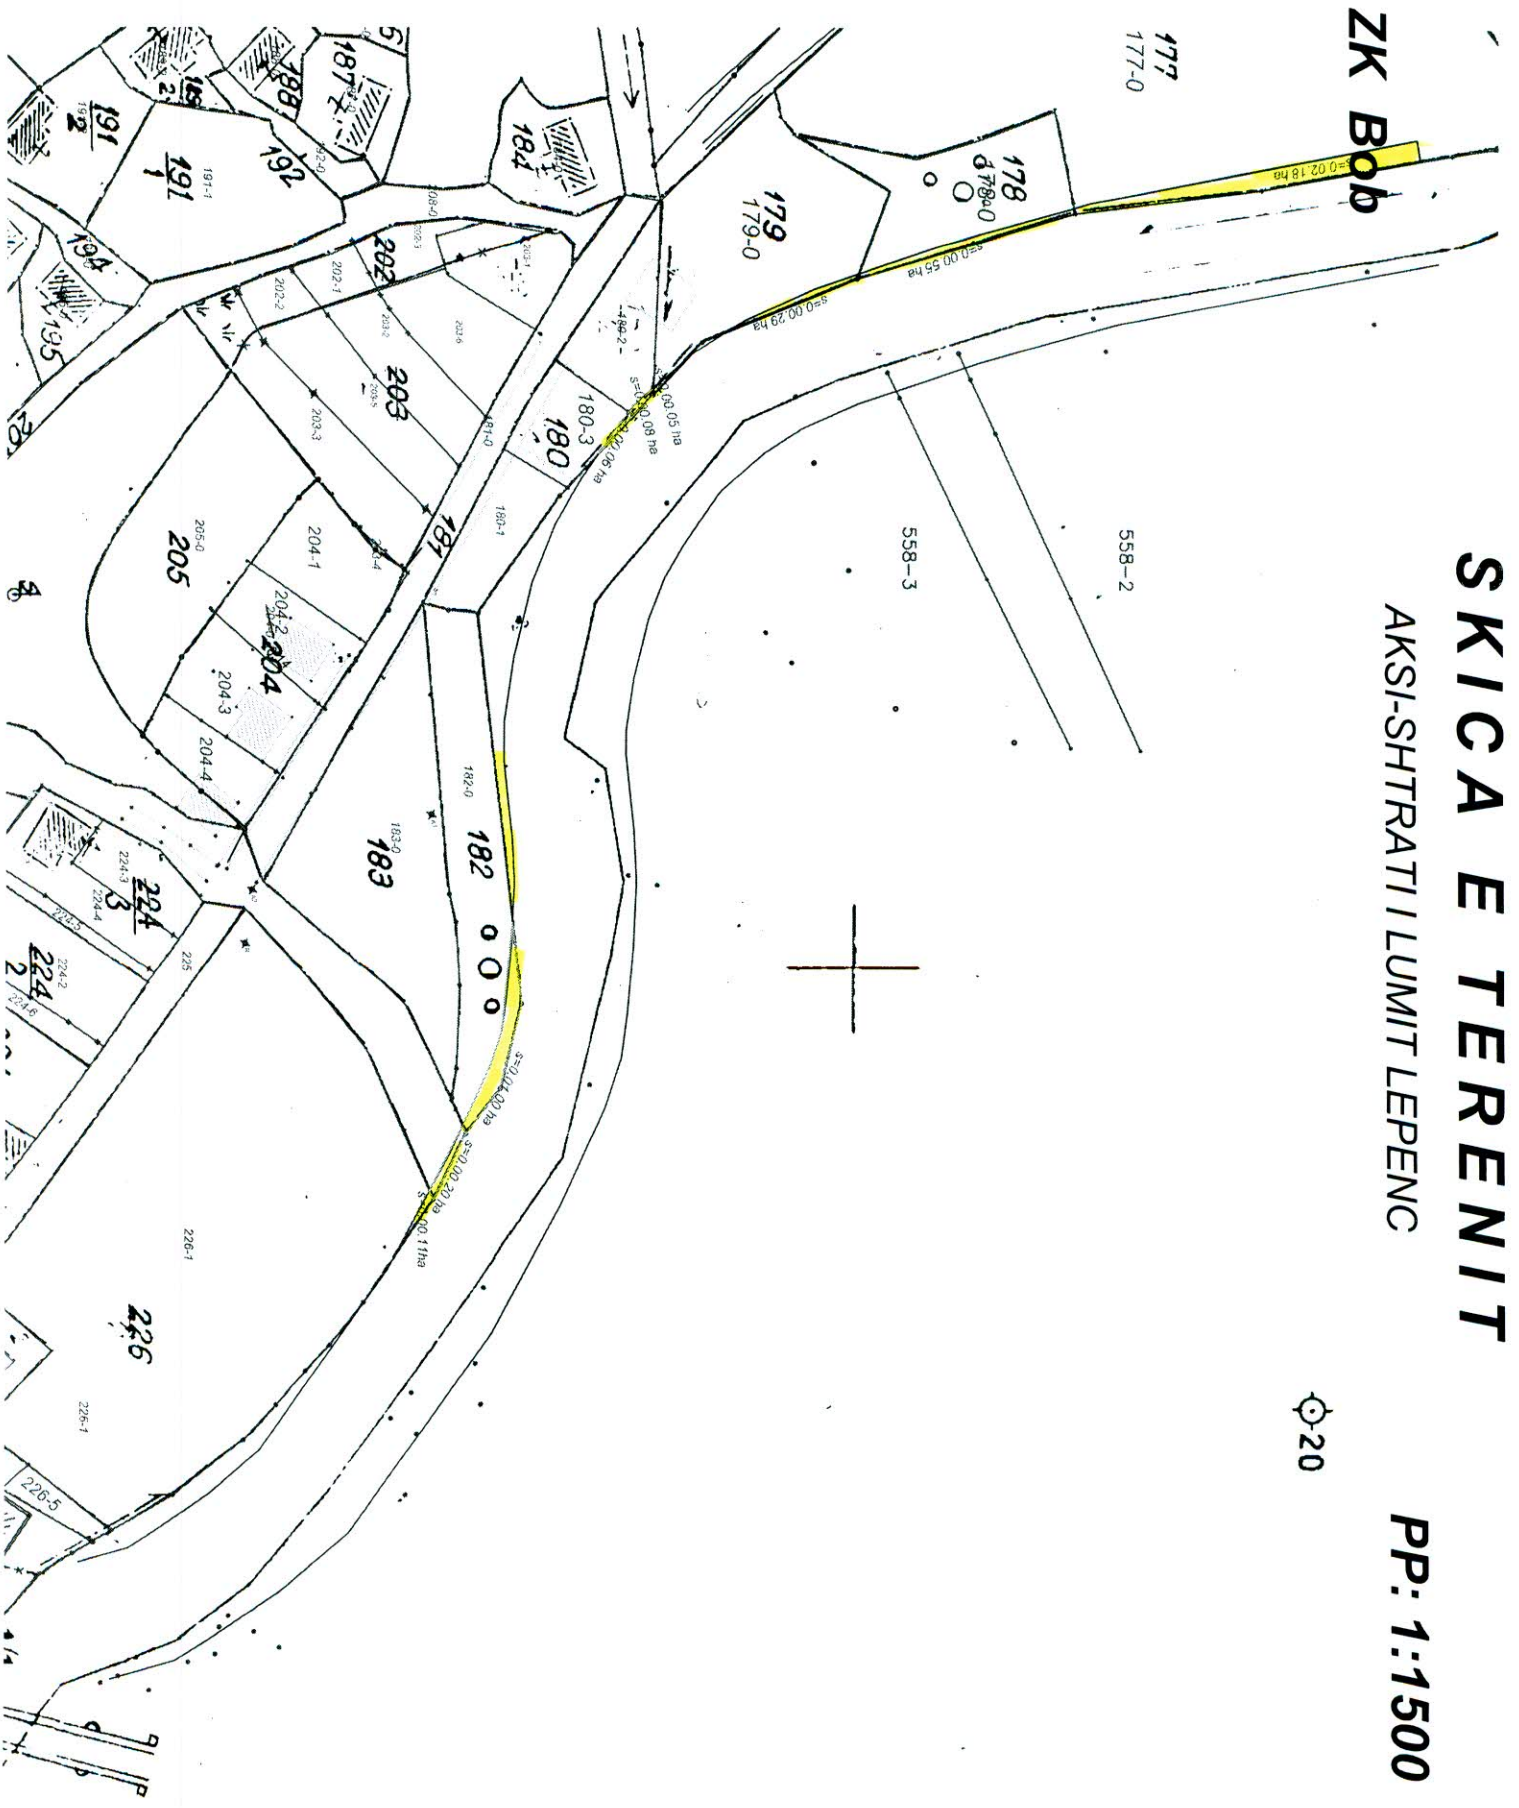

NDERTIMI I SHTRATIT TE LUMIT LEPENC

(Pjeset e parcelave private qe mirren me rastin e ndertimit te shtratit te lumit)

ZK BOB

-pk 226-1 dhe pk 182-0 Dema Hasip (Avdulla),nga f.Bob,
Pjesa qe l merret ka sip prej 0.00.11 ha,nga sip e pk 226-1 0.61.01 ha
Pjesa qe l merret ka sip prej 0.01.00 ha,nga sip e pk 182-0 0.11.12 ha
Gjithsejt 0.01.11 ha

-pk 180-3, Mjaku Mevlud (Ilaz),nga Shkupi
Pjesa qe l merret ka sip prej 0.00.06 ha,nga sip e pk 180-3 0.03.31 ha

-pk 180-2, Dema Avdyl (Baki),nga f.Bob
Pjesa qe l merret ka sip prej 0.00.08 ha,nga sip e pk 180-2 0.04.26 ha

-pk 179-0 dhe 178-0 Dema Bafti (Dehar),nga f.Bob
Pjesa qe l merret ka sip prej 0.00.34 ha,nga sip e pk 179-0 0.14.04 ha
Pjesa qe l merret ka sip prej 0.00.55 ha,nga sip e pk 178-0 0.07.94 ha
Gjithsejt 0.00.89 ha

-pk 177-0, Dema Beqir (Zejnulla),nga f.Bob
Pjesa qe l merret ka sip prej 0.02.18 ha,nga sip e pk 177-0 0.57.68 ha
